



COMUNE DI PRASCORSANO

Città Metropolitana di Torino

Piazza Enrietto Giacomo, 1 - Prascorsano 10080 (TO) PARTITA I.V.A.01868540012

☎ 0124-698141 FAX 0124-698357 mail: comune@comune.prascorsano.to.it

posta elettronica certificata: prascorsano@cert.ruparpiemonte.it sito internet: www.comune.prascorsano.to.it

ORDINANZA NR. 15/2017

OGGETTO: RALLY D'ESTATE 2017 - CHIUSURA STRADA.

IL SINDACO

Dato atto che nei giorni 5 e 6 agosto 2017 si svolge la competizione automobilistica denominata "RALLY D'ESTATE 2017", organizzata dall'A.S.D. Auto Sport Promotion con sede in San Bernardo d'Ivrea (TO);

Richiamata l'autorizzazione della Città Metropolitana prot. n. 95088 del 03/08/2017;

Considerato che la chiusura del tratto di strada dove si svolge la competizione sportiva denominata "Rally d'estate 2017" viene effettuata dalla Prefettura di Torino;

Dato atto che la competizione sportiva sopra indicata interessa via Valle dal civico n. 8 fino al confine con il Comune di Pertusio, si ritiene opportuno e necessario chiudere in entrambi i sensi di marcia, ad esclusione dei soli residenti, il tratto di strada che va dal civico n. 25 di Via Piemonte (intersezione via Tetti - Via Valle) fino al punto di passaggio del "Rally d'Estate 2017" in Via Valle al civico n. 8, come meglio indicato nella planimetria allegata;

Visti gli articoli 6, 7 e 159 del Codice della Strada;

Visto il Regolamento di esecuzione e di attuazione del Nuovo codice della strada, emanato con D.P.R. 16 dicembre 1992, n. 285 e s.m.i.;

In esecuzione dell'art. 54 del D.Lgs 267/2000 sull'ordinamento degli Enti Locali;

Visto lo Statuto Comunale;

ORDINA

**LA CHIUSURA DALLE ORE 07.00 ALLE ORE 20.30 DI DOMENICA 6 AGOSTO 2017
E IL DIVIETO DI SOSTA SU AMBO I LATI CON RIMOZIONE FORZATA,
NEL TRATTO DI STRADA CHE VA DAL CIVICO N. 25 DI VIA PEMONTE FINO AL PUNTO DI
PASSAGGIO DEL "RALLY D'ESTATE 2017" IN VIA VALLE AL NUMERO CIVICO N. 8**

come meglio identificato nella planimetria allegata alla presente e come delimitato da apposita segnaletica.

La presente ordinanza sarà resa pubblica mediante apposizione della prescritta segnaletica

DISPONE

Che l'Organizzatore della manifestazione e i Volontari da questo individuati sono incaricati della vigilanza per l'esatta osservanza della presente ordinanza, inoltre si la medesima Ordinanza viene trasmessa per conoscenza alla locale sede della Stazione dei Carabinieri di Cuornè.

AVVISA


Che avverso la presente Ordinanza, a norma del disposto dall'art. 3 comma 4 della Legge 7 agosto 1990 n. 241, chiunque vi abbia interesse potrà presentare ricorso entro 60 (sessanta) giorni dalla data di pubblicazione al Ministero dei Lavori Pubblici secondo la modalità di procedura di cui all'art. 74 del regolamento emanato con D.P.R. n. 495 / 1992; Ovvero Ricorso Straordinario al Capo dello Stato entro 120 (centoventi) giorni dalla avvenuta notificazione del presente atto, ai sensi del D.P.R. n. 1199 del 24.11.71.

Dalla residenza Municipale, 04.08.2017



IL SINDACO
ROLANDO PERINO

03-08-2017

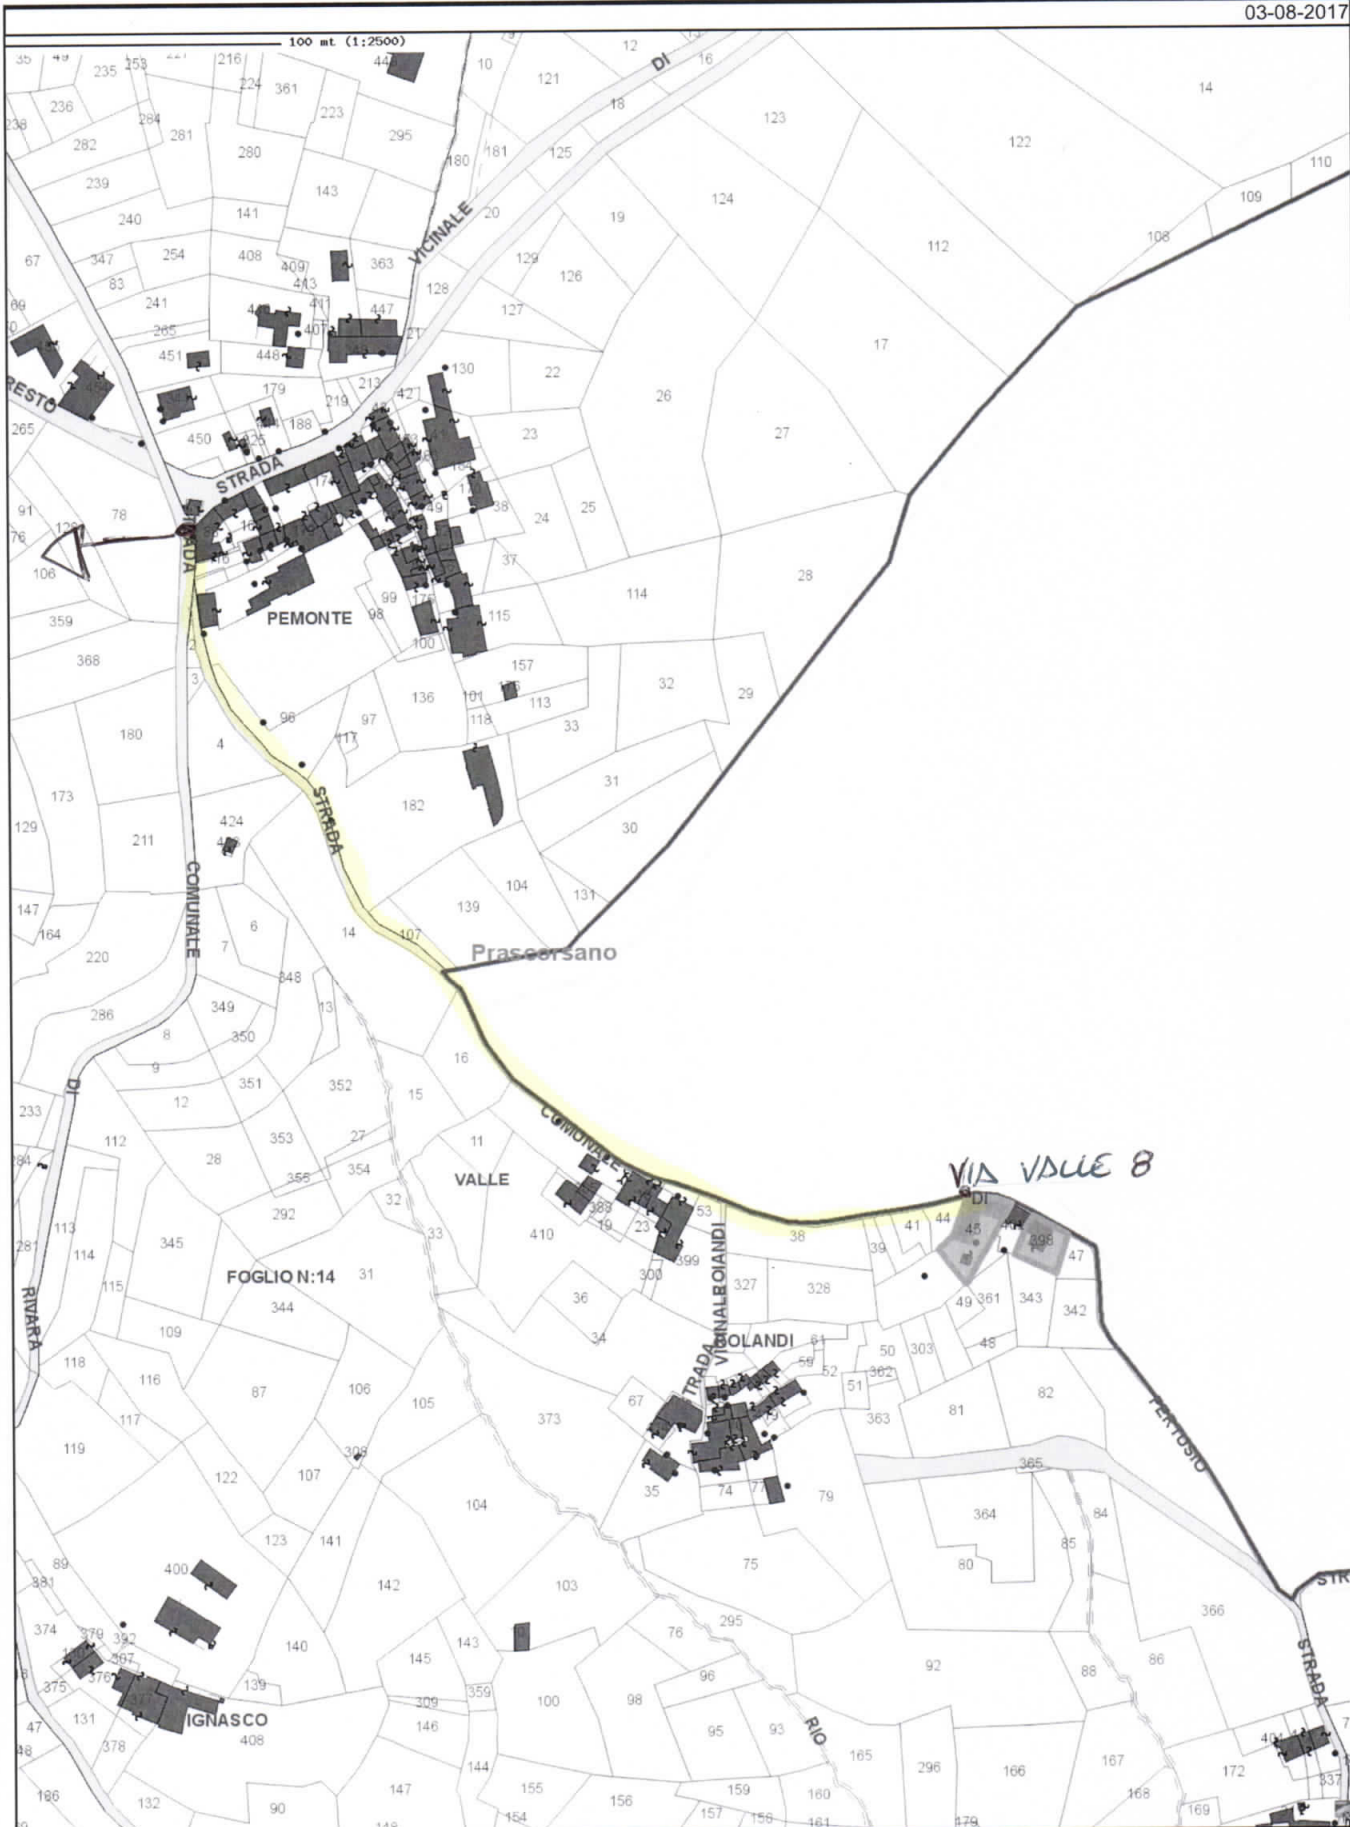

Scala 1:2500

Carto@Web