



PIANO REGOLATORE GENERALE COMUNALE

APPROVATO CON DELIBERAZIONE
DELLA GIUNTA REGIONALE N° 28-2330 DEL 16/05/2001

ESTENSORE DEL PRG: Studio Architettura Arch. Adriano Martinello

VARIANTE PARZIALE n.9 AL PRGC

ai sensi dell'art.17 comma 5° della L.R. 54/77
PROGETTO PRELIMINARE

DESTINAZIONE AREE

TAVOLA 14



SCALA 1 : 5.000

IL SINDACO: Piero ROLANDO FERINO
IL SEGRETARIO: Dott.ssa Goletta DEL SORDO
IL RESPONSABILE DEL PROCEDIMENTO: Geom. Aurelio LUFGA BIANCO

ESTENSORE DELLA VARIANTE PARZIALE: Arch. Gian Carlo PAGLIA

STUDIO ASSOCIATO ARCHITETTI PAGLIA
Via G. Grignani, 4 - Torino
Tel. 011-24.301135 Fax 011-24.429427
www.architettipaglia.it

- LIMITI DEL CENTRO ABITATO (D.LGS 285/92)
- CS - CENTRO STORICO
- RE - AREE A CAPACITA' INSEDIATIVA ESAURITA
- EDIFICIO IN ZONA RESIDENZIALE RE1 A CARATTERE TEMPORANEO PREVIO CONVENZIONAMENTO CON COMUNE
- * EDIFICI SOGGETTI A CAMBIO DI DESTINAZIONE D'USO
- RC - AREE RESIDENZIALI DI COPIPLEMENTO
- RN - AREE RESIDENZIALI DI NUOVO IMPIANTO
- IR - AREE INDUSTRIALI DI RIORDINO DA ATTREZZARE E SERVIZI
- IA - INSEDIAMENTI ARTIGIANALI
- IC - IMPIANTI PRODUTTIVI ESISTENTI CONFERMATI
- IN - IMPIANTI PRODUTTIVI, AREE ATTREZZATE DI NUOVO IMPIANTO
- A - AREE DESTINATE AD USO AGRICOLO
- T - AREE AGRICOLE DI TUTELA AMBIENTALE
- S - AREE PER ATTREZZATURE E SERVIZI A LIVELLO COMUNALE
- F - AREE PER SERVIZI SOCIALI E ATTREZZATURE DI INTERESSE GENERALE
- OPERA DI URBANIZZAZIONE INDOTTA (ART. 22 NTA)
- AREE SPONDALE VINCOLATE (ART. 142 COMMA 1 LETT. C D.LGS 42/04)
- RISERVA SPECIALE DEL SACRO MONTE DI BELMONTE (ART. 142 C. 1 L.F. D.LGS 42/04)
- SITI INSERITI NELLA LISTA DEL PATRIMONIO MONDIALE UNESCO - BUFFER ZONE
- TERRITORI COPERTI DA BOSCHI (ART. 142 COMMA 1 LETT. G D.LGS 42/04)
- ZONE DI INTERESSE ARCHEOLOGICO (ART. 142 COMMA 1 LETT. M D.LGS 42/04)
- SITI INSERITI NELLA LISTA DEL PATRIMONIO MONDIALE UNESCO - CORE ZONE
- AMBITI SOTTOPOSTI A PRESCRIZIONI PARTICOLARI
- IMMOBILI VINCOLATI CON DECRETO MINISTERIALE EX D.LGS 42/04, PARTE II
- VINCOLO IDROGEOLOGICO EX R.D. 3267/1923
- AR - FASCIA DI RISPETTO CIMITERIALE
- FASCIA DI RISPETTO CIMITERO DEGLI ANIMALI
- FASCIA DI RISPETTO DAI DEPURATORI
- FASCIA DI RISPETTO DAI CORSI D'ACQUA
- FASCIA DI RISPETTO DALLE STRADE
- FASCIA DI RISPETTO DAGLI ELETTRODOTTI
- D* - AREE DI DISSESTO
- D - AREE DI DISSESTO AD ALTO RISCHIO

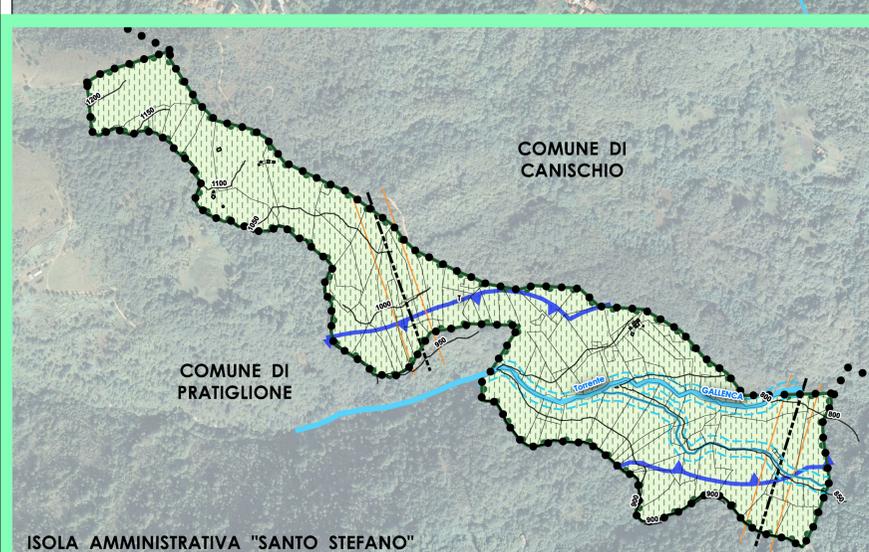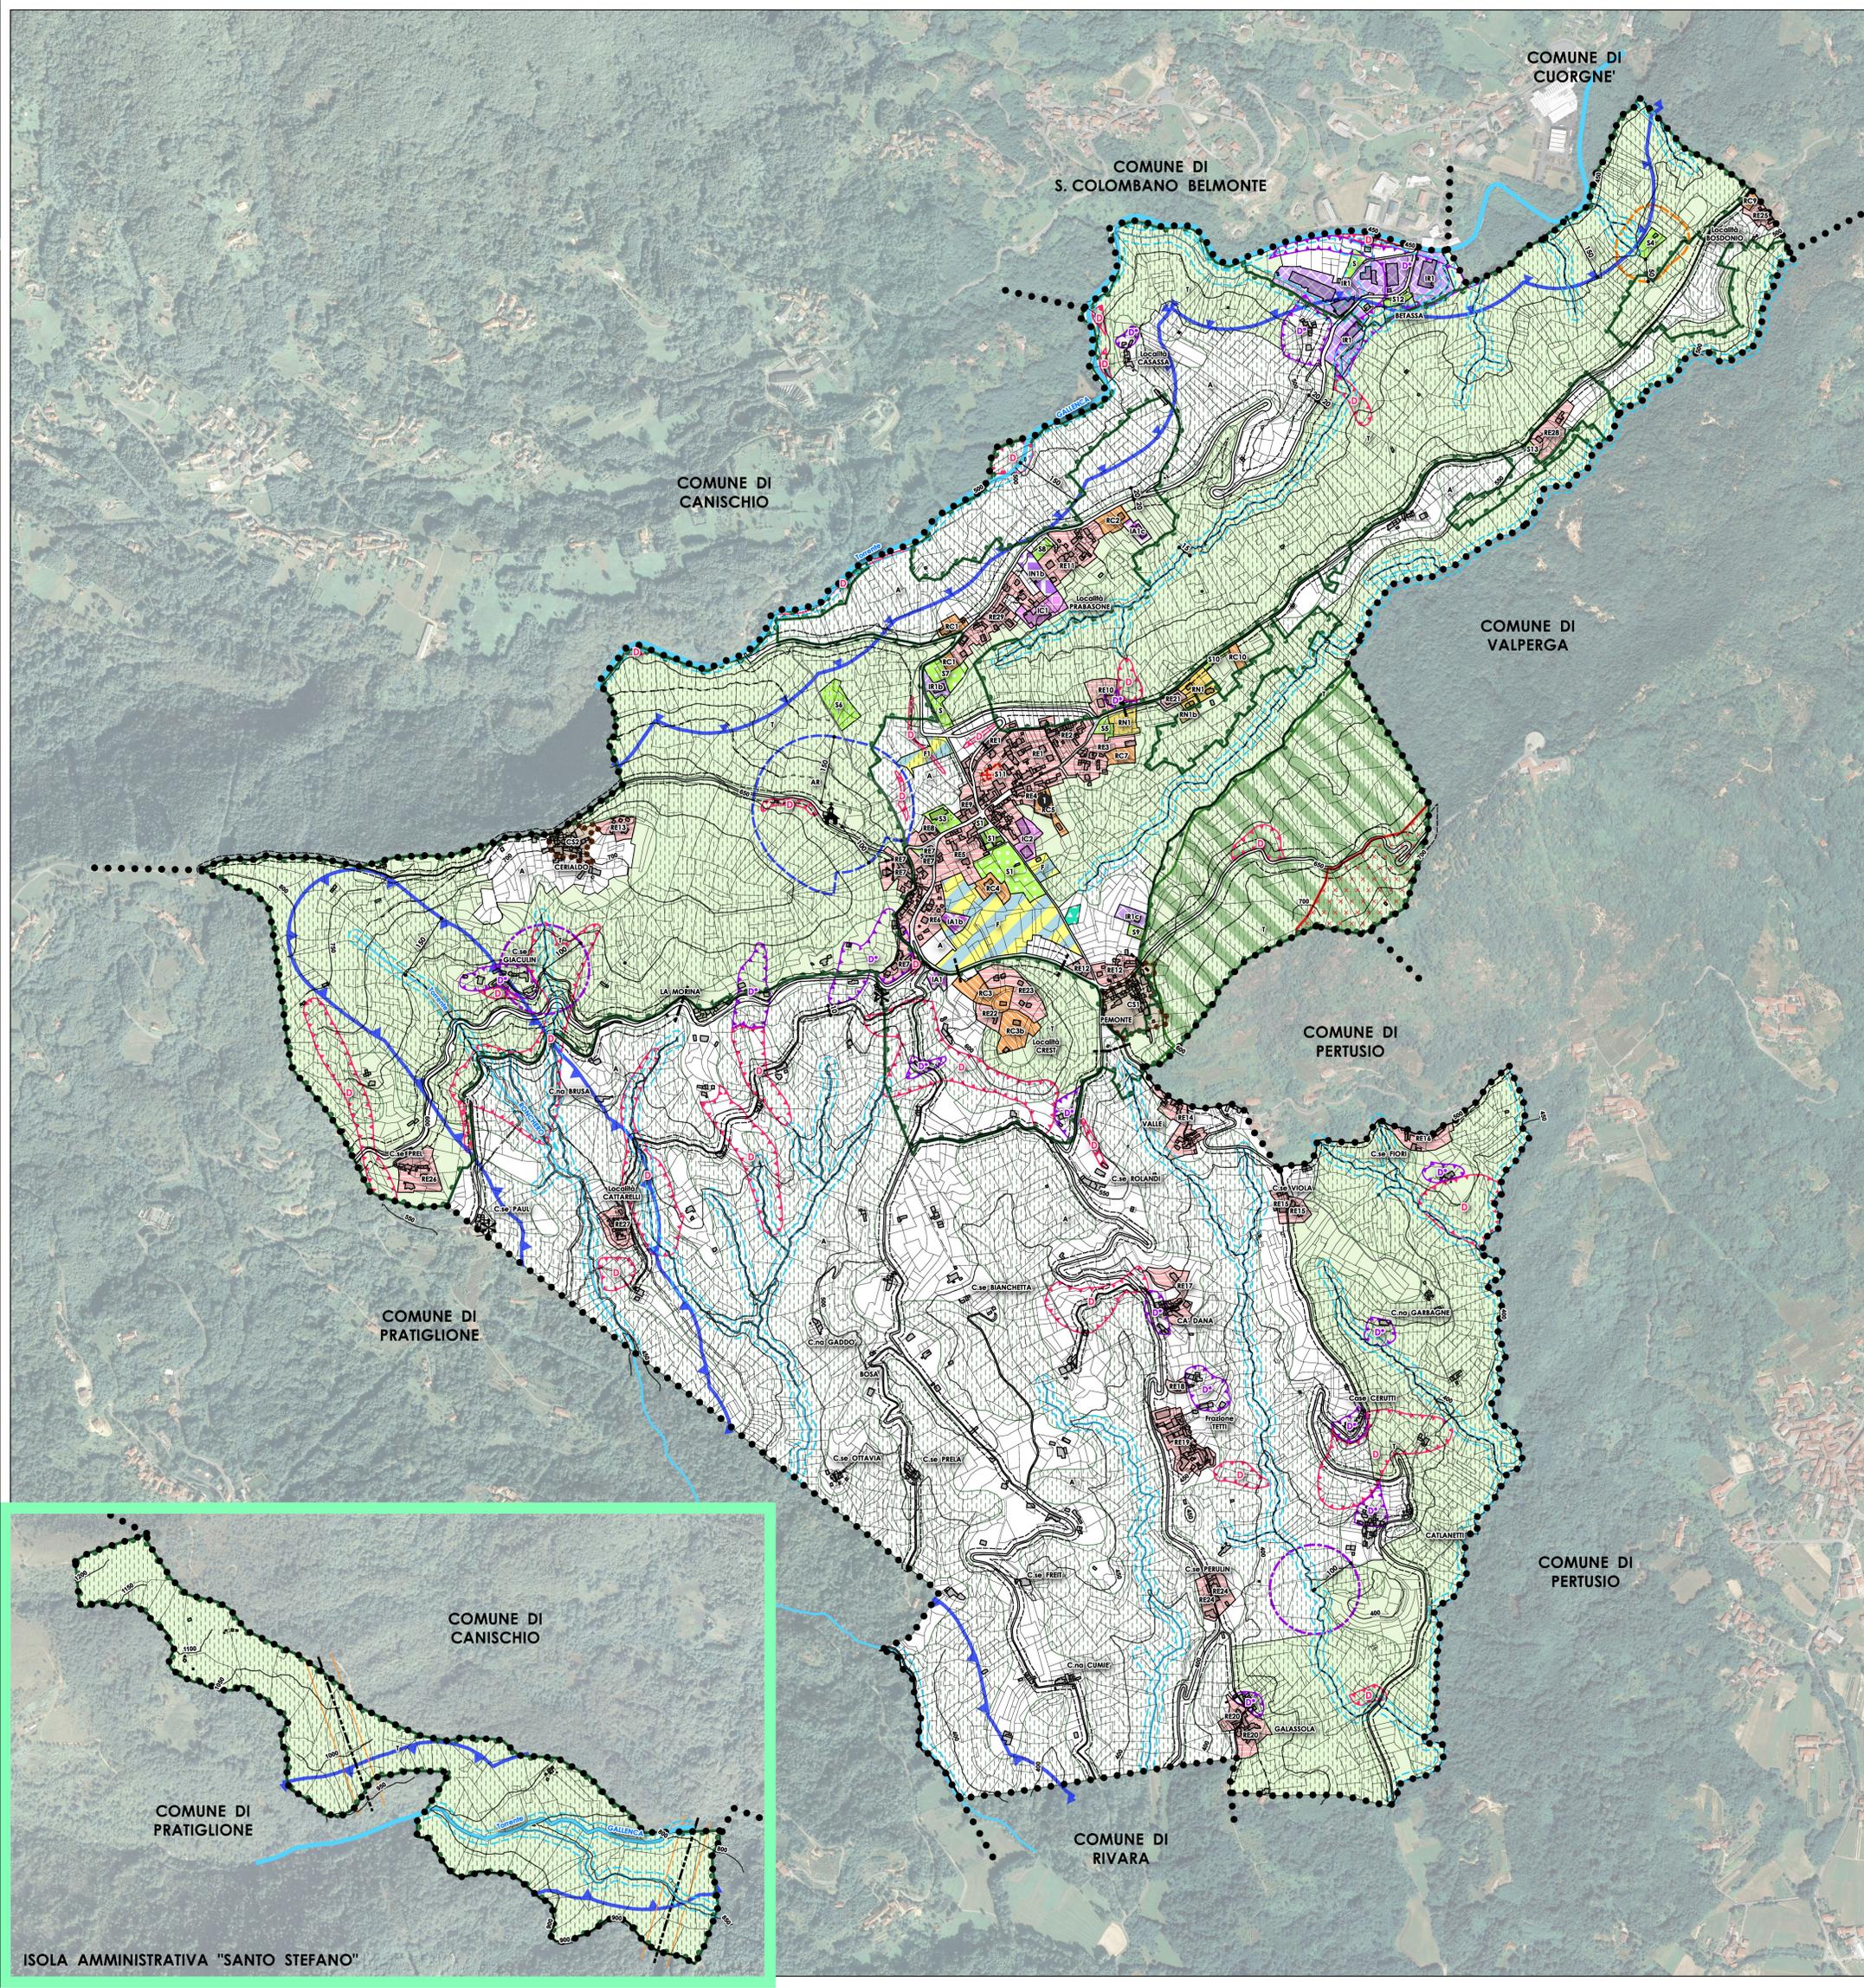

ISOLA AMMINISTRATIVA "SANTO STEFANO"